



Entwurf der Satzung

Klarstellungssatzung der Gemeinde Räckelwitz , Ortsteile Neudörfel und Teichhäuser

nach § 34 Abs. 4 Satz 1 Nr. 1 und 3 Bau GB

Auf Grundlage des § 34 Abs.4, Satz 1Nr.1 des Baugesetzbuches in der Fassung vom 8.Dezember 1986 (BGBl.I S. 2253) wird durch Beschlußfassung des Gemeinderates Räckelwitz folgende Klarstellungssatzung mit Abrundung der Gemeinde Räckelwitz, Ortsteile Neudörfel und Teichhäuser erlassen:

§1 Räumlicher Geltungsbereich

- (1) Das Gebiet der Klarstellung ist in der beigelegten Karte schwarz — — — eingeraht worden.
- (2) Der beigelegte Lageplan vom Dezember 1998 M 1:2000 ist Bestandteil dieser Satzung.

§2 Inkrafttreten

Die Satzung tritt am Tage nach ihrer Bekanntmachung in Kraft.

Räckelwitz, den 10.12.1998

Brußk
Brußk
Bürgermeister



Gemäß § 246 a Abs. 1 Nr. 4 BauGB genehmigt
mit Bescheid des Regierungspräsidiums
Dresden vom 17.06.1999 (Az. 51-253.40/92/Rackelwitz-4/1)



Im Auftrag

Bute

Referent

Dresden, den 22.06.99



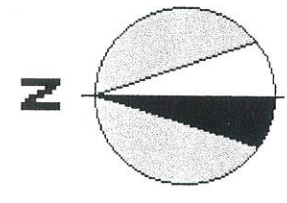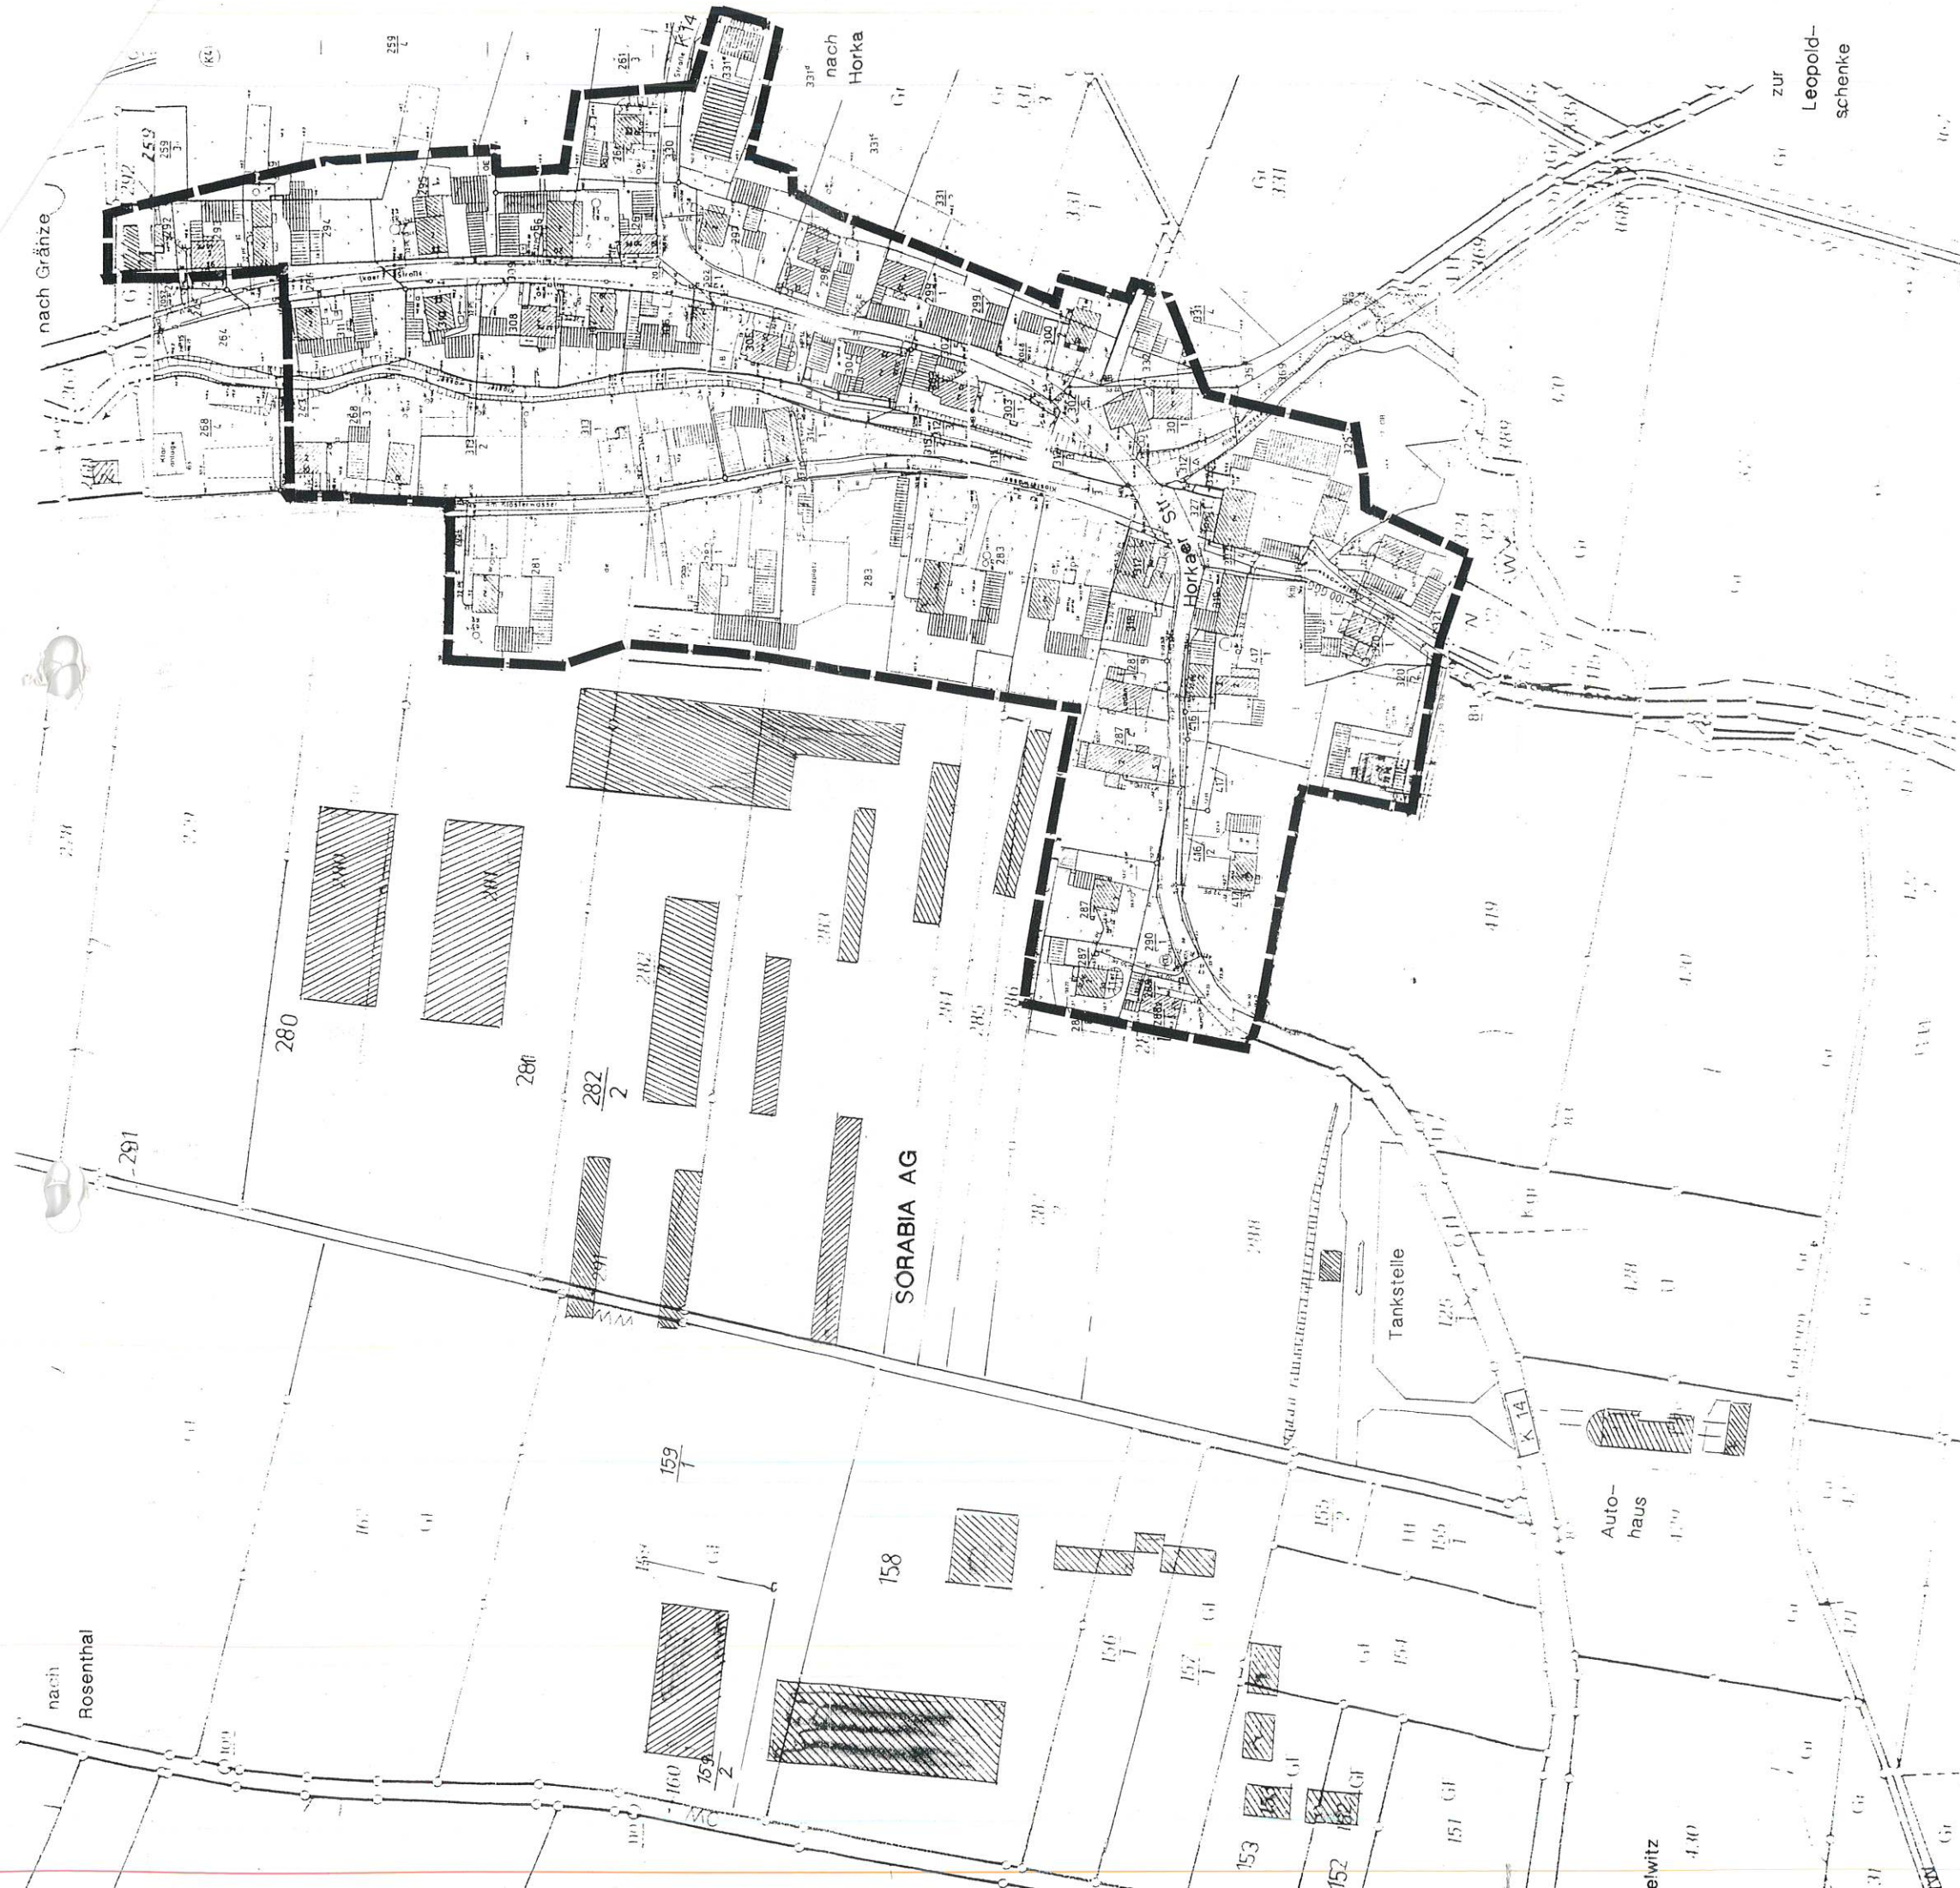

ZEICHENERKLÄRUNG




KLARSTELLUNG DES INNENBEREICHES

GEMEINDE RÄCKELWITZ **ORTSTEIL NEUDÖRFEL - LAGEPLAN M 1:2000**

**FESTLEGUNG DES INNENBEREICHES
 FÜR DAS GEBIET DER GEMEINDE RÄCKELWITZ
 - OT NEUDÖRFEL -**

AUFTRAGGEBER: GEMEINDE RÄCKELWITZ
 HAUPTSTRASSE 41
 01920 RÄCKELWITZ
 Tel./FAX: 035796/ 96342

BEARBEITUNG: DEZEMBER 1998
 DIPL.-ING. ILONA PALME
 Mitglied der Architektenkammer Sachsen
 BAUTZNER BERG 36
 01917 KAMENZ
 TEL./FAX: 03578/ 315319

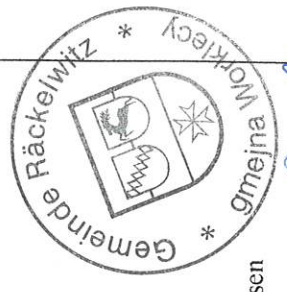

Dupl.